




Nord/West

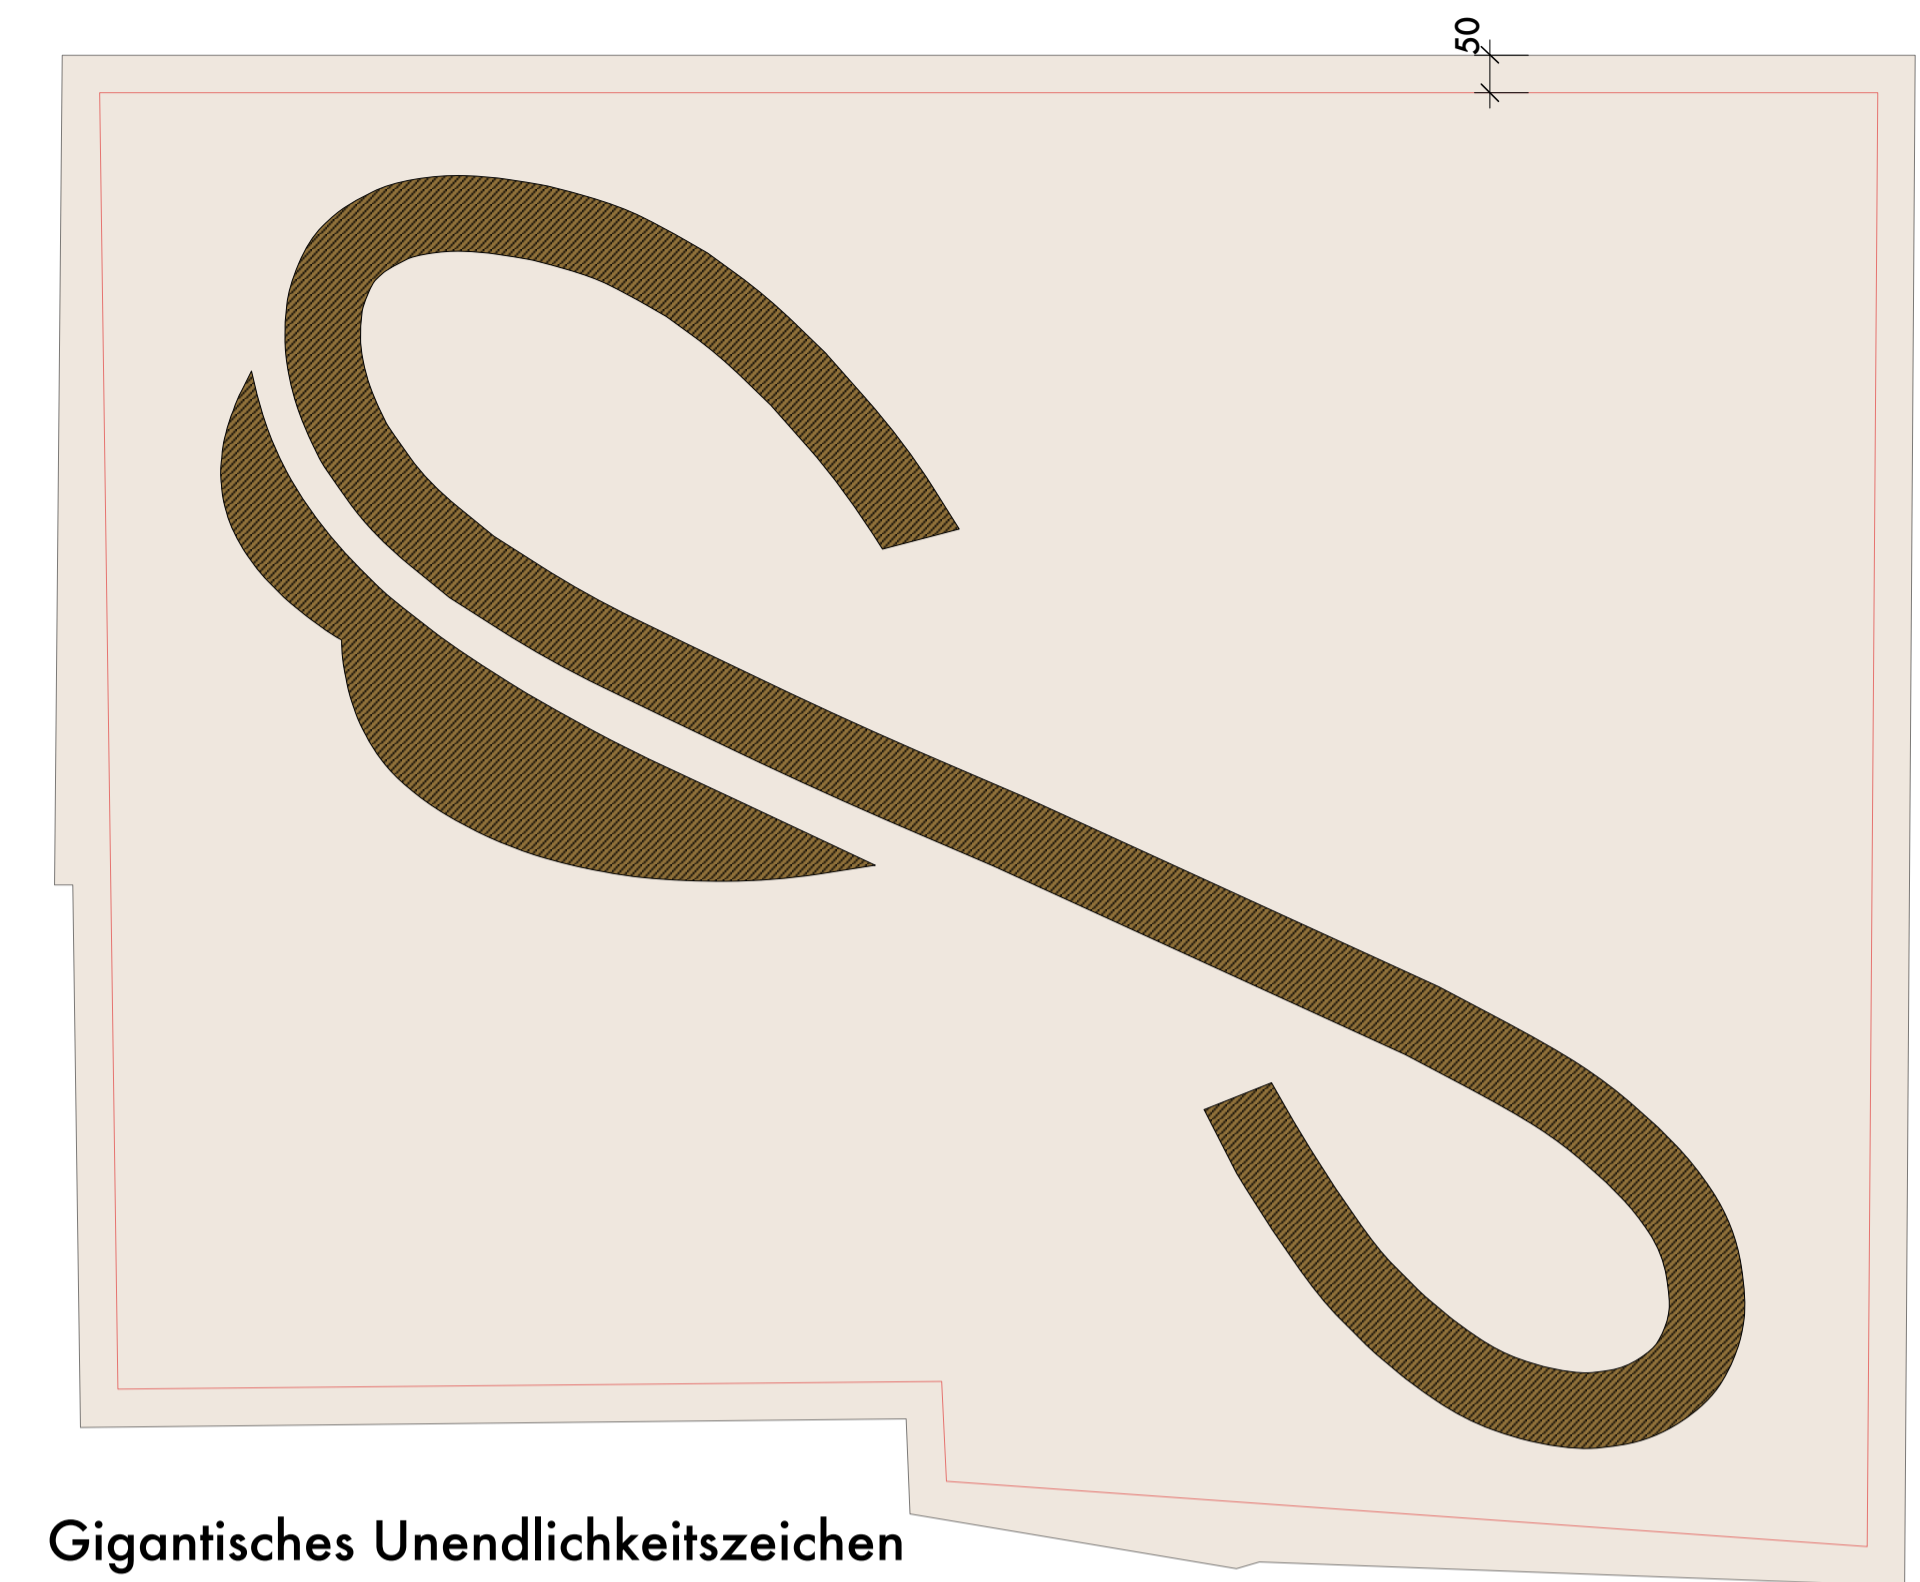

Gigantisches Unendlichkeitszeichen




Süd/Ost



Süd/West



Nord/Ost

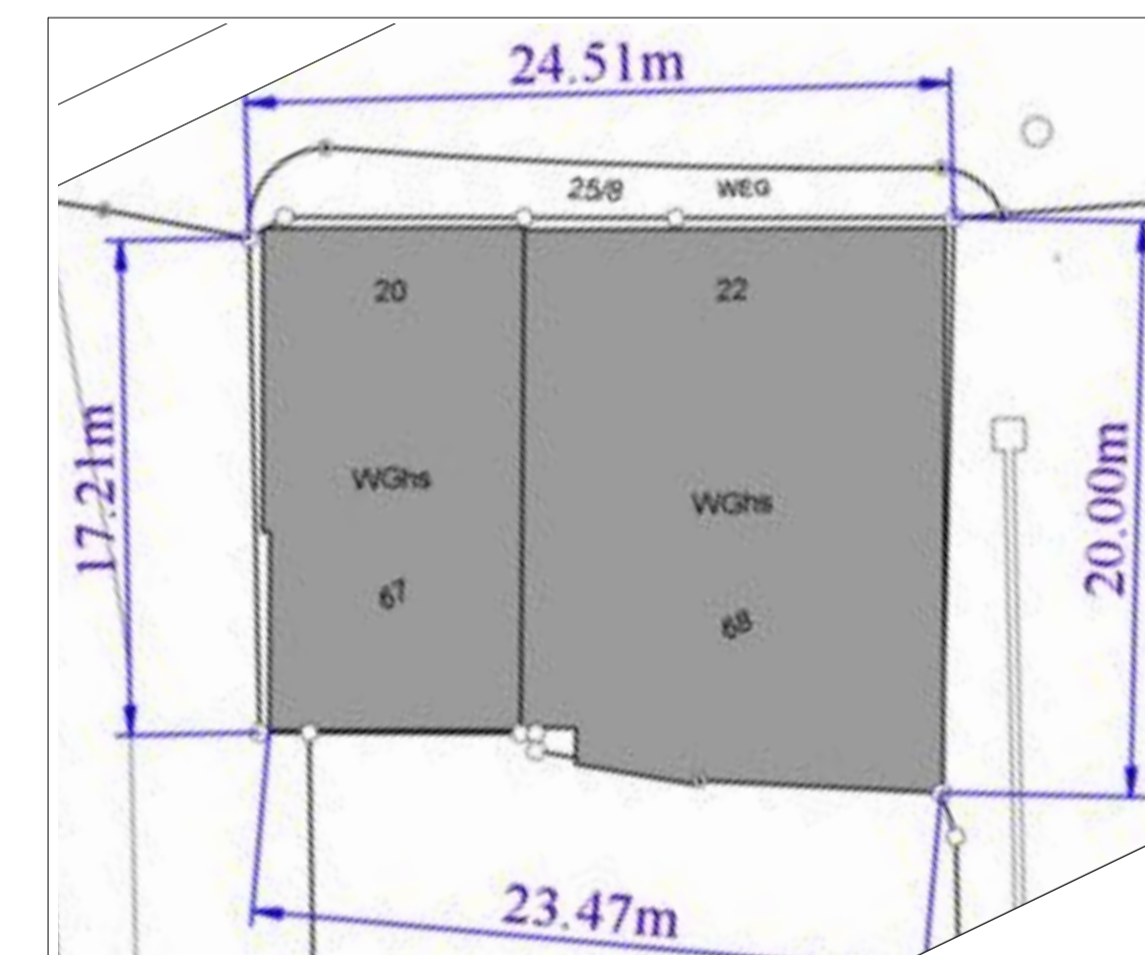

Kunde

Projekt Skulptur Hirschareal
Gigantisches
Unendlichkeitszeichen
Plan Grundriss, Perspektiven

Plan.-Nr. E 02
Maßstab M 1: 100
Datum 11.03.2019



Kurz Architekten GmbH

Konrad-Hornschuch-Str. 69
D-73660 Urbach
T +49 (0) 7181 999300
F +49 (0) 7181 99930-1
www.architektur-kurz.de
info@architektur-kurz.de

Änderungen

Index	Datum	Grund
a		
b		
c		
d		
e		

© Dieser Plan darf ohne Genehmigung weder vervielfältigt, noch dritten Personen im Original oder als Kopie ausgehändigt werden. Alle Urheber- und Nutzungsrechte an den im Rahmen dieser Konzeption erarbeiteten Entwürfen, Ideen und Texten liegen gemäß weltweiter geltendem Recht bei Kurz Architekten GmbH.