2238-493

Baumquartier Fahrbahn
Großpflaster/Rundbord

Granitgroßpflaster
16/16/16-22 1-reihig
M_1:20

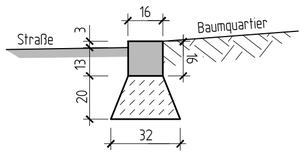

Fundamentbeton
= 0,048 m²

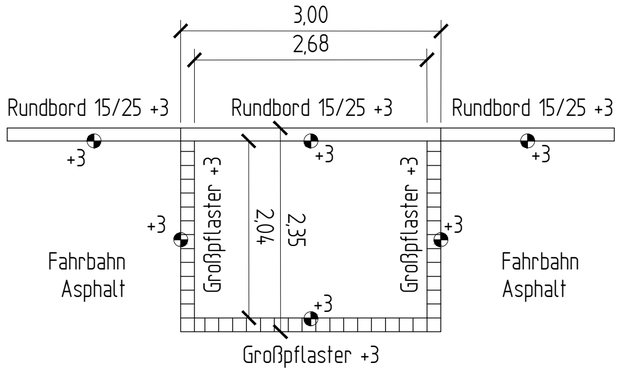

Betonrundbord 15/25
M_1:20

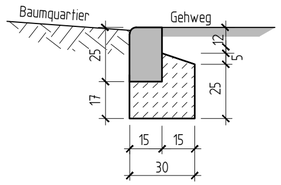

Fundamentbeton
= 0,060 m²

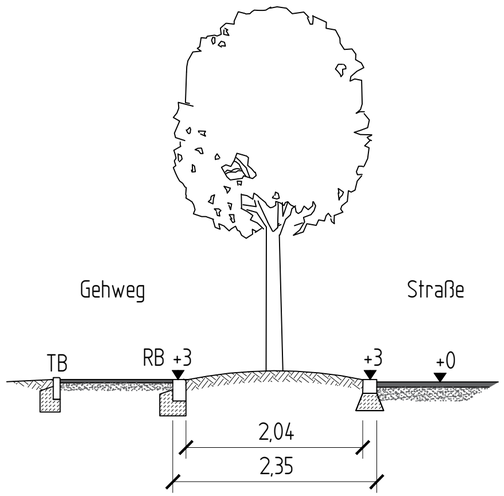

Höhen in m ü NN

ERGÄNZUNGEN	DATUM	NR.

BAUHERR:
Gemeinde Urbach
Konrad-Hornschuch-Str. 12
73660 Urbach

ANERKANNT
DER BAUHERR:

PROJEKT: Umgestaltung Friedhofstraße

PLANUNGSSTAND: AUSFÜHRUNG 2018

PLANBEZEICHNUNG: Grundriss und 3D Darstellung
Baumquartier Großpflaste +3 cm und RB +3 cm

PROJ. NR.: 2238	MASSSTAB: 1:50/20	PLANGRÖSSE: 59 x 30
PLAN NR.: 2238-493	GEZEICHNET: De	GEPRÜFT: Riker
PROGRAMM: ACAD	PFAD / DATEI: Projekte/2238/CAD/400	

Riker + Rebmann

BERATUNG PLANUNG BAULEITUNG
VERKEHRSANLAGEN
WASSERVERSORGUNG
ABWASSERBESEITIGUNG
ZERTIFIZIERTE KANALSANIERUNGSBERATUNG
PROJEKTMANAGEMENT

RIKER + REBMANN BERATENDE INGENIEURE, PartG mbB
D-71540 MURRHARDT NÄGELESTRASSE 2
TEL.: 07192/93599-0 FAX.: 07192/93599-19 E-MAIL: INGENIEURE@RIKER-REBMANN.DE

DATUM: 12.02.2019

GEFERTIGT:

A